
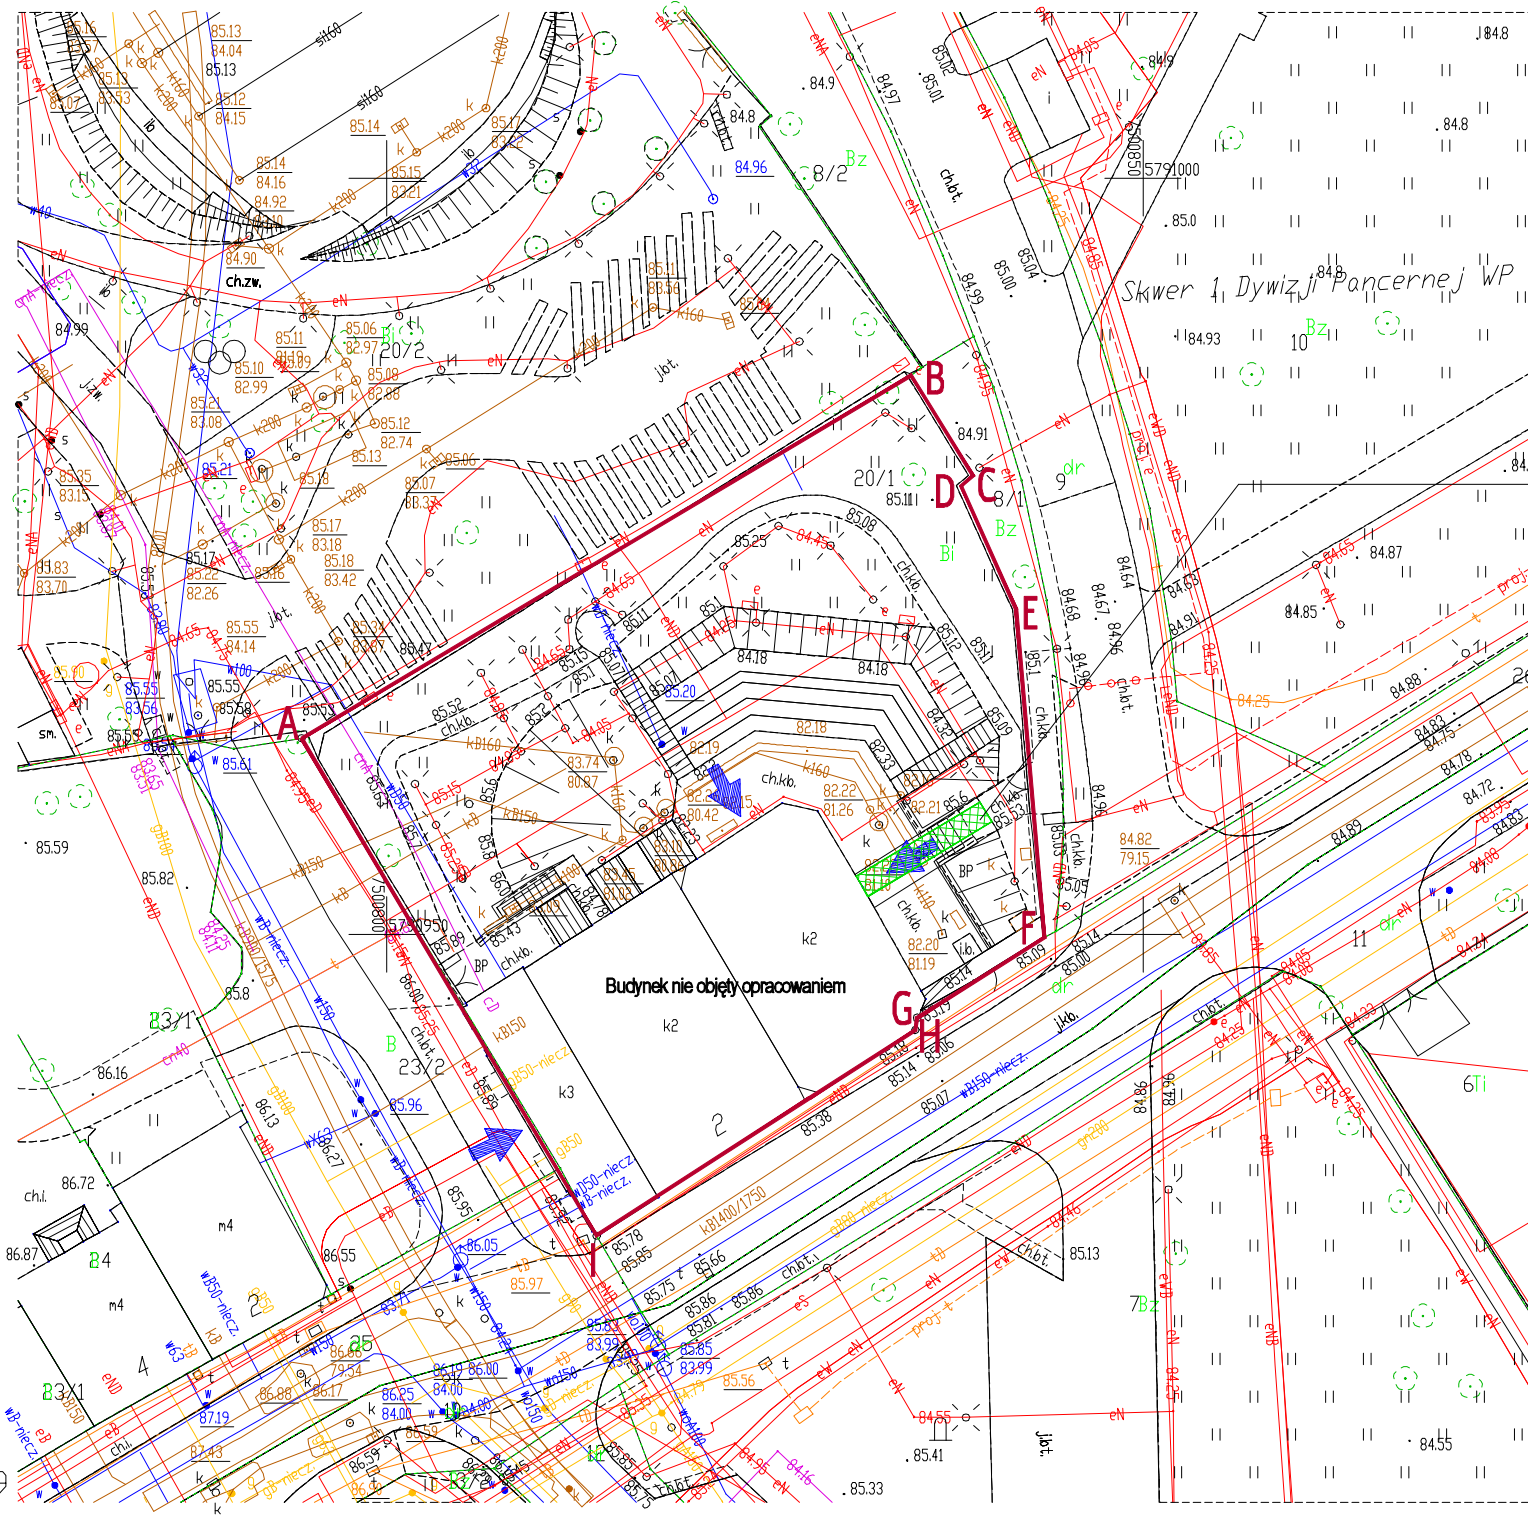


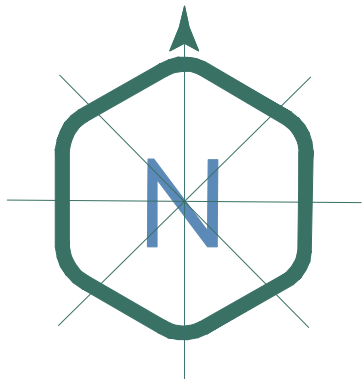

PROJEKT REMONTU KŁADKI PIESZEJ STAŁOWO-DREWNIANEJ
ŁĄCZĄCEJ WYJŚCIE Z POZIOMU PARTERU DO FURTKI ZEWNĘTRZNEJ
W BUDYNKU STOLECZNEGO CENTRUM EDUKACJI KULTURALNEJ
STARA PROCHOWNIA PRZY UL. BOLEŚĆ 2 W WARSZAWIE
Działka ewidencyjna nr 20/1 z obrębu 5 - 02 - 06 Warszawa Śródmieście
Identyfikator działki 146510_8.0206.20/1

Zakres objęty opracowaniem projektowym
REMONT KŁADKI PIESZEJ STAŁOWO-DREWNIANEJ
ŁĄCZĄCEJ WYJŚCIE Z POZIOMU PARTERU DO FURTKI ZEWNĘTRZNEJ
W BUDYNKU STOLECZNEGO CENTRUM EDUKACJI KULTURALNEJ
STARA PROCHOWNIA PRZY UL. BOLEŚĆ 2 W WARSZAWIE

USŁUGI PROJEKTOWO - BUDOWLANE Andrzej Jeżewski 05-100 Nowy Dwór Mazowiecki ul. Zakroczyńska 42 m. 35 kom. 604 465 452, email: jezewski.and@gmail.com		
INWESTOR: Miasto stołeczne Warszawa, Plac Bankowy 3/5, 00-950 Warszawa Stołeczne Centrum Edukacji Kulturalnej im. KEN ul. Jezuicka 4, 00-281 Warszawa		
TEMAT: PROJEKT REMONTU KŁADKI PIESZEJ STAŁOWO-DREWNIANEJ ŁĄCZĄCEJ WYJŚCIE Z POZIOMU PARTERU DO FURTKI ZEWNĘTRZNEJ W BUDYNKU STOLECZNEGO CENTRUM EDUKACJI KULTURALNEJ STARA PROCHOWNIA PRZY UL. BOLEŚĆ 2 W WARSZAWIE Działka ewidencyjna nr 20/1 z obrębu 5 - 02 - 06 Warszawa Śródmieście Identyfikator działki 146510_8.0206.20/1		
FAZA PROJEKTU	PROJEKT ARCHITEKTONICZNO - BUDOWLANY	UMOWA: 19/2024
BRANŻA	ARCHITEKTURA	z dnia 07.10. 2024

NAZWA RYSUNKU	PROJEKT ZAGOSPODAROWANIA TERENU	DATA : 23.11.2024	NR RYSUNKU : 1	
		SKALA: 1 : 500		
	PROJEKTANCI	SPECJALNOŚĆ	NR UPRAWNIENI	PODPIS
	mgr inż. arch. Adam Śliwka	architektura	MA/075/14	
	mgr inż. arch. Andrzej Jeżewski		MAZ/0264/ZHOK/04	
	mgr inż. Adam Śliwka	konstrukcja	MAZ/0050/POOK/07	
	SPRAWDZAJĄCY			PODPIS
	mgr inż. arch. Anna Słomska		MA/081/04	

Województwo: mazowieckie
Powiat: m.st. Warszawa
Jednostka ewidencyjna:
146510_8, Dzielnica Śródmieście
Obręb: 0206, 5-02-06, 0209, 5-02-09
SKALA 1:500
Układ odniesienia: PL-ETRF89
Układ wsp. płaskich: PL-2000 strefa 7 (21°)
Układ wys.:PL-EVRF2007-NH
Nr kanc.: BG-WDZ-UMZ.6642.11873.2024.PKI