
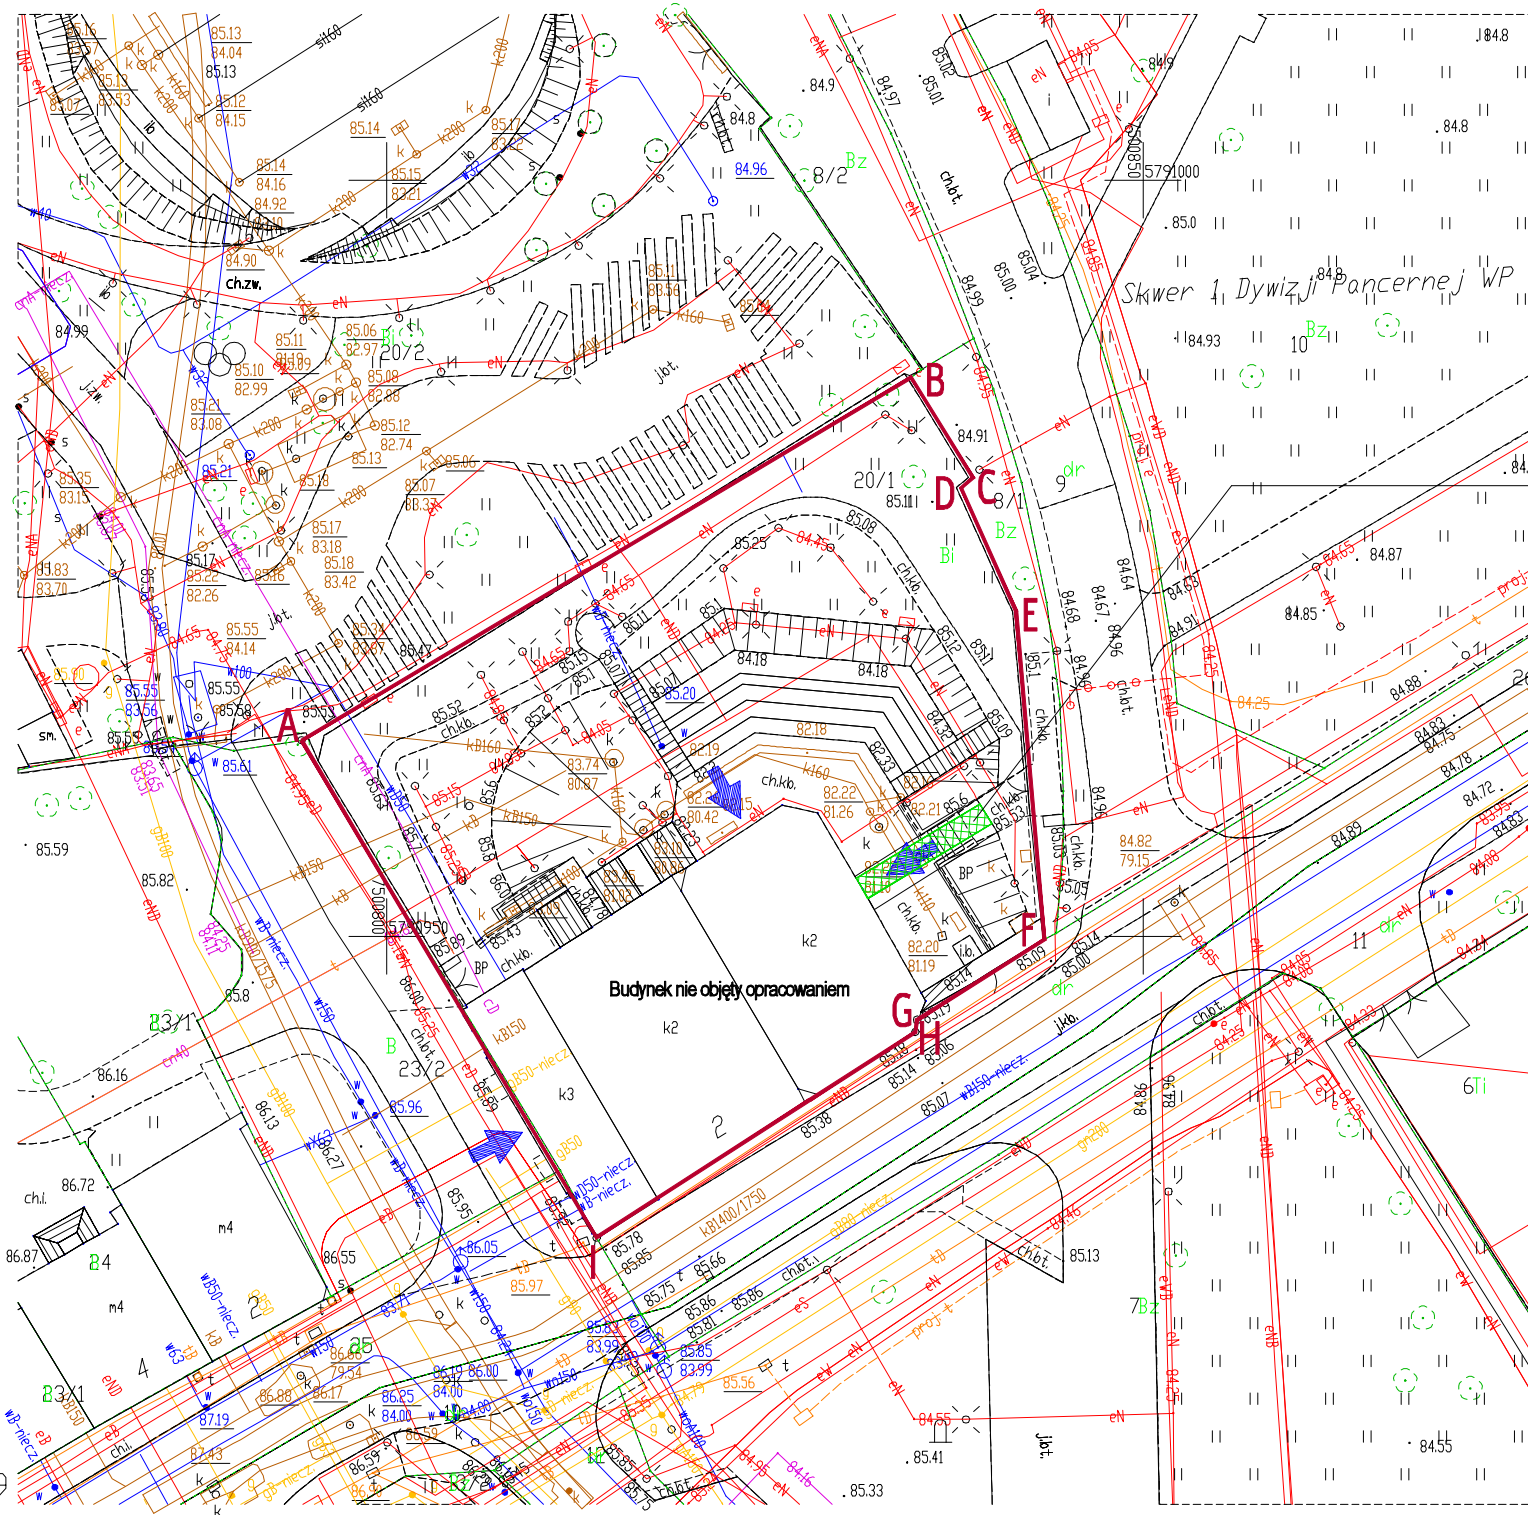


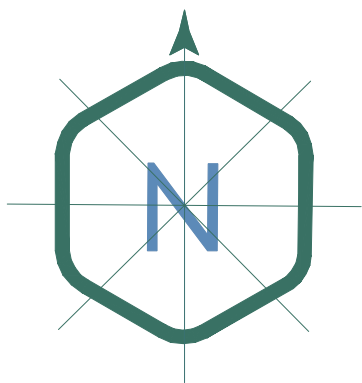

PROJEKT REMONTU KŁADKI PIESZEJ STALOWO-DREWNIANEJ
ŁĄCZĄCEJ WYJŚCIE Z POZIOMU PARTERU DO FURTKI ZEWNĘTRZNEJ
W BUDYNKU STOŁECZNEGO CENTRUM EDUKACJI KULTURALNEJ
STARA PROCHOWNIA PRZY UL. BOLEŚĆ 2 W WARSZAWIE
Działka ewidencyjna nr 20/1 z obrębu 5 - 02 - 06 Warszawa Śródmieście
Identyfikator działki 146510_8.0206.20/1

Zakres objęty opracowaniem projektowym
REMONT KŁADKI PIESZEJ STALOWO-DREWNIANEJ
ŁĄCZĄCEJ WYJŚCIE Z POZIOMU PARTERU DO FURTKI ZEWNĘTRZNEJ
W BUDYNKU STOŁECZNEGO CENTRUM EDUKACJI KULTURALNEJ
STARA PROCHOWNIA PRZY UL. BOLEŚĆ 2 W WARSZAWIE

USŁUGI PROJEKTOWO - BUDOWLANE Andrzej Jeżewski
05-100 Nowy Dwór Mazowiecki ul. Zakroczyńska 42 m. 35
kom. 604 465 452, email: jezewski.and@gmail.com

INWESTOR:
Miasto stołeczne Warszawa, Plac Bankowy 3/5,
00-950 Warszawa
Stołeczne Centrum Edukacji Kulturalnej im. KEN ul. Jezuitska 4, 00-281 Warszawa

TEMAT:
PROJEKT REMONTU KŁADKI PIESZEJ STALOWO-DREWNIANEJ
ŁĄCZĄCEJ WYJŚCIE Z POZIOMU PARTERU DO FURTKI ZEWNĘTRZNEJ
W BUDYNKU STOŁECZNEGO CENTRUM EDUKACJI KULTURALNEJ
STARA PROCHOWNIA PRZY UL. BOLEŚĆ 2 W WARSZAWIE
Działka ewidencyjna nr 20/1 z obrębu 5 - 02 - 06 Warszawa Śródmieście
Identyfikator działki 146510_8.0206.20/1

FAZA PROJEKTU	PROJEKT ZAGOSPODAROWNIA TERENU	UMOWA:
BRANŻA	ARCHITEKTURA	19/2024 z dnia 07.10. 2024

NAZWA RYSUNKU	PROJEKT ZAGOSPODAROWNIA TERENU	DATA: 23.11.2024	NR RYSUNKU: 1
		SKALA: 1 : 500	

PROJEKTANCI	SPECJALNOŚĆ	NR UPRAWNIENI	PODPIS
mgr inż. arch. Adam Śliwka	architektura	MA/075/14	
mgr inż. arch. Andrzej Jeżewski		MAZ/0264/ZHOK/04	
mgr inż. Adam Śliwka	konstrukcja	MAZ/0050/POOK/07	
SPRAWDZAJĄCY			PODPIS
mgr inż. arch. Anna Słomska		MA/081/04	

Województwo: mazowieckie
Powiat: m.st. Warszawa
Jednostka ewidencyjna:
146510_8, Dzielnica Śródmieście
Obręb: 0206, 5-02-06, 0209, 5-02-09
SKALA 1:500
Układ odniesienia: PL-ETRF89
Układ wsp. płaskich: PL-2000 strefa 7 (21°)
Układ wys.:PL-EVRF2007-NH
Nr kanc.: BG-WDZ-UMZ.6642.11873.2024.PKI