


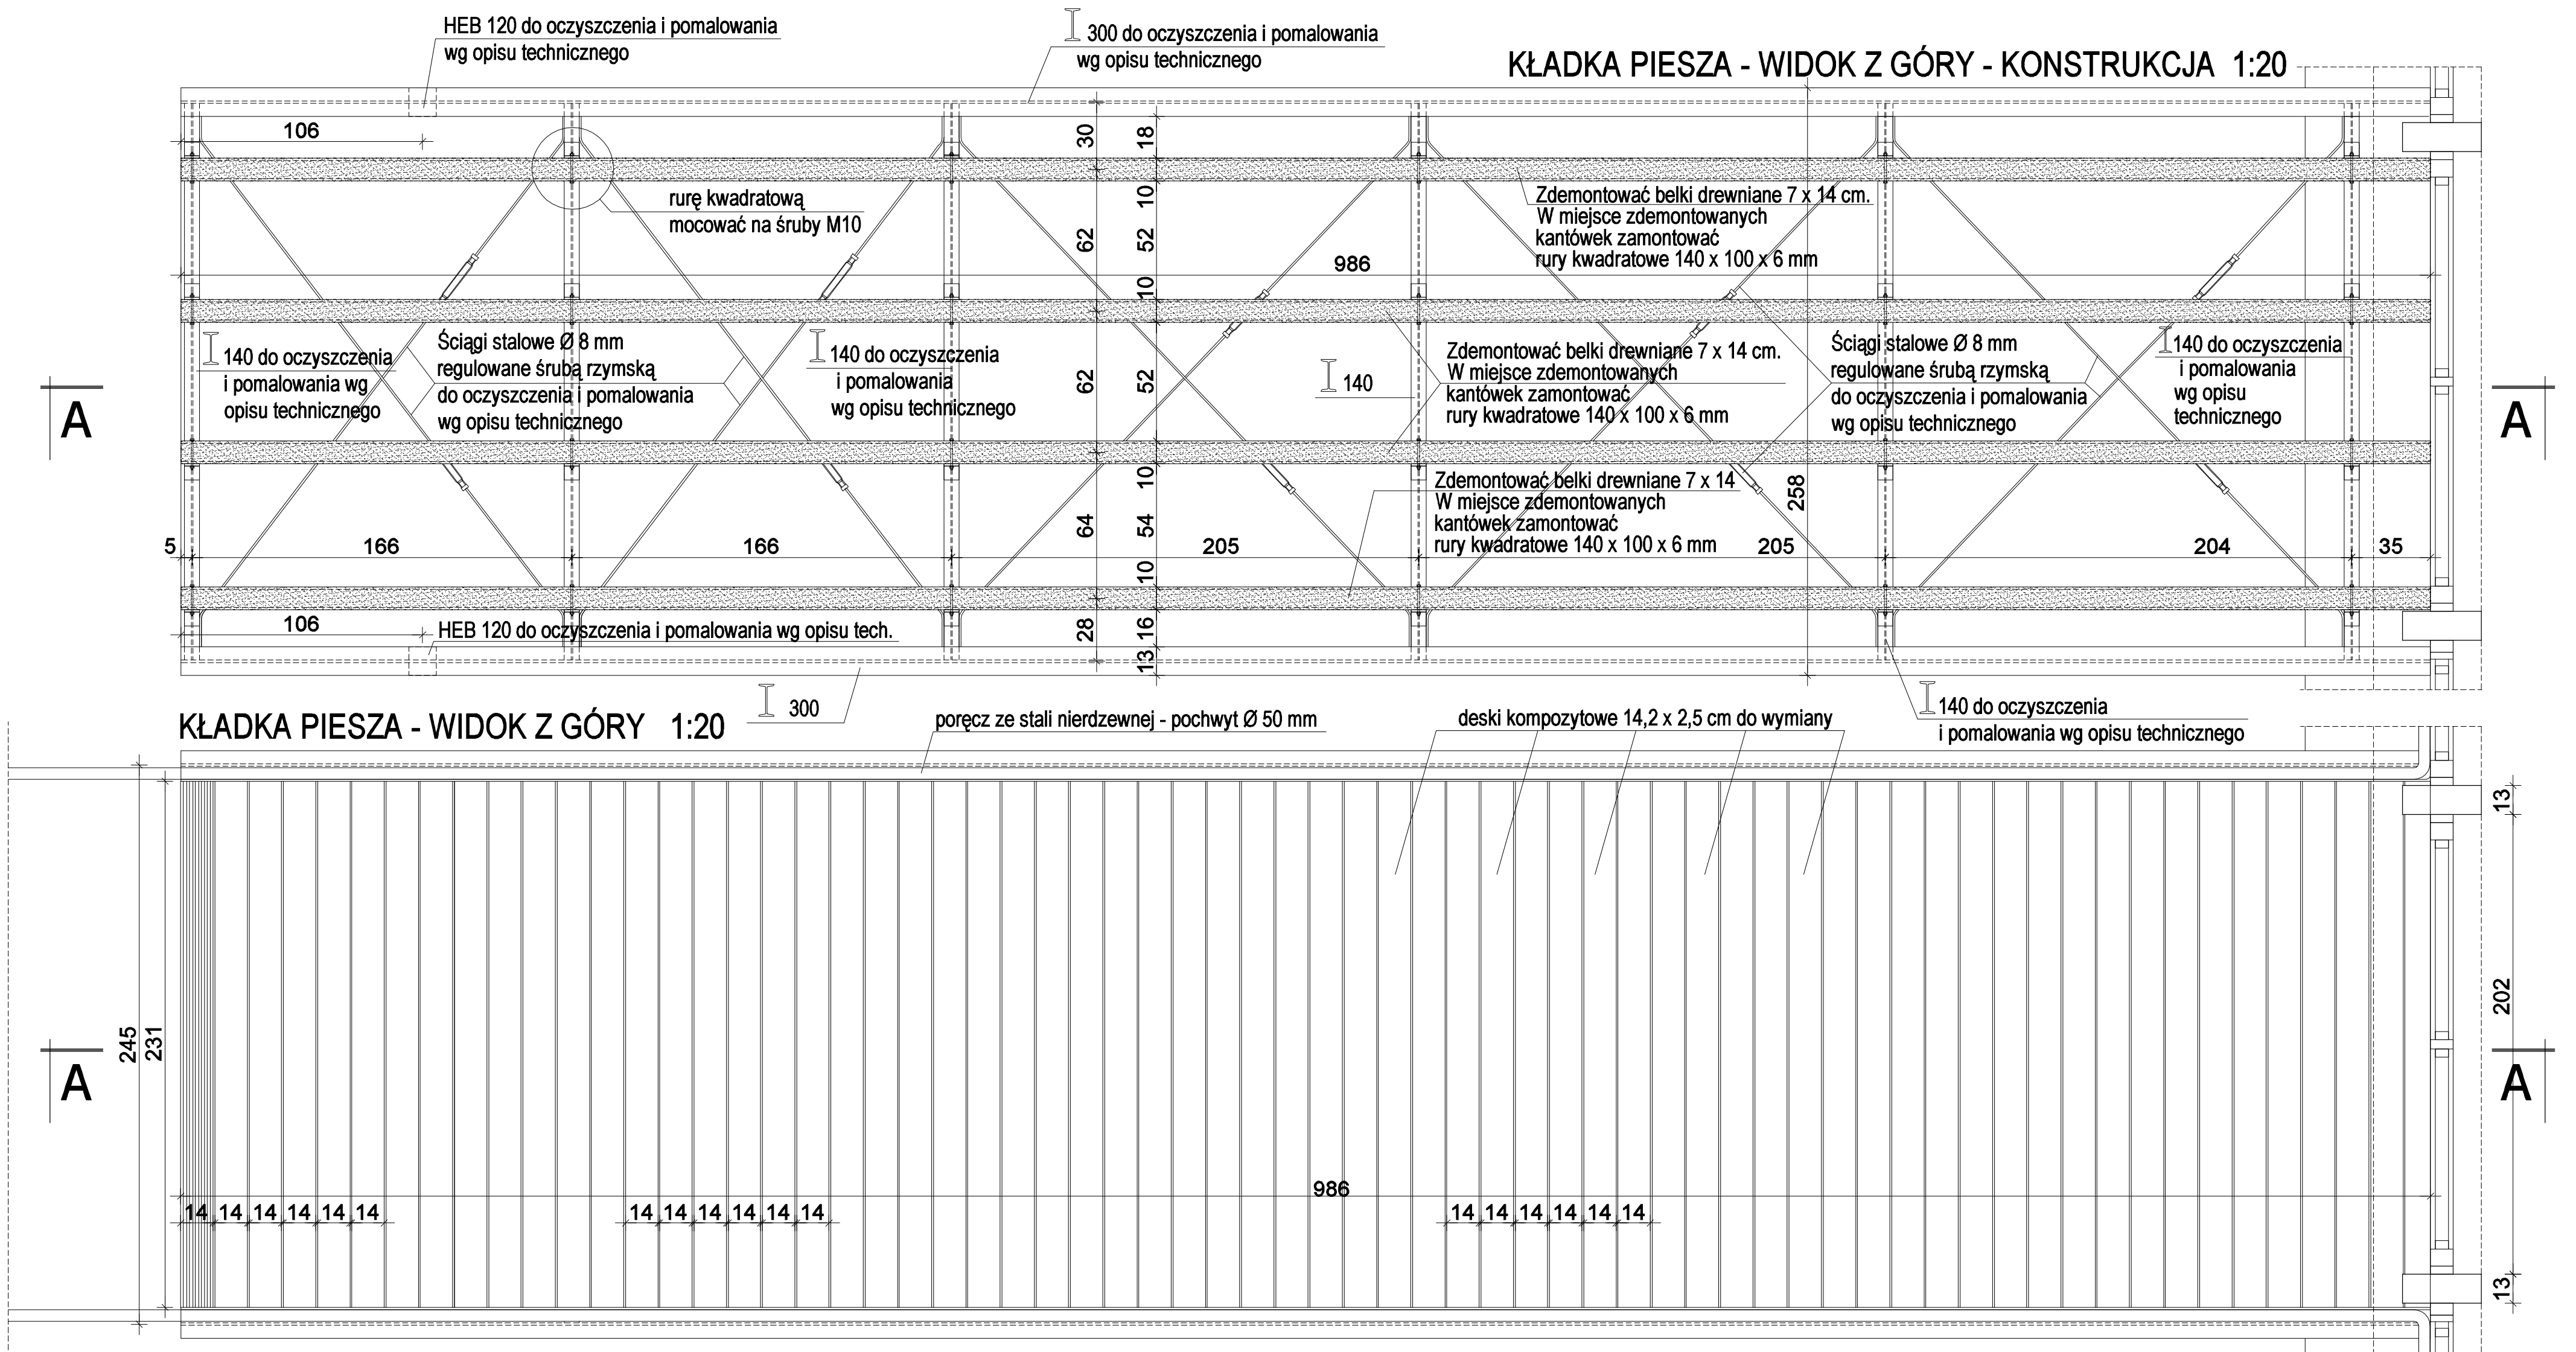

1. Przed rozpoczęciem robót wymiary sprawdzić w naturze, a ewentualne niezgodności pomiędzy projektem a stanem faktycznym należy wyjaśnić i uzgodnić w N.A.


2. Całość prac objętych niniejszym opracowaniem należy powierzyć wysoko wykwalifikowanym i doświadczonym specjalistom – wykonawcom posiadającym doświadczenie w prowadzeniu tego rodzaju prac, poświadczone odpowiednimi uprawnieniami.
3. Wszystkie materiały użyte do wykonania prac zgodnie z niniejszym opracowaniem powinny posiadać wymagane przepisami prawa świadectwa dopuszczenia do stosowania w budownictwie ogólnym.

4. Wszelkie odstępstwa od niniejszego projektu należy zgłaszać w nadzórze autorskim.


5. Wszystkie roboty wykonywać zgodnie z obowiązującymi normami i przepisami budowlanymi oraz warunkami technicznymi wykonania i odbioru robót budowlanych.
6. Wykonawca przed przystąpieniem do robót jest zobowiązany zapoznać się z całością dokumentacji oraz przeprowadzić wizję obiektu.

7. Uwagi i opisy zamieszczone w części rysunkowej stanowią integralną część niniejszego opracowania.

8. Wszelkie kopiowanie, powielanie i dokonywanie zmian w projekcie bez zgody autora jest niedozwolone (Ustawa o prawach autorskich z dn. 04.02.1994 r.)

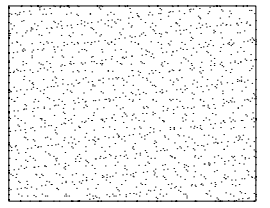

Elementy do demontażu i wymiany

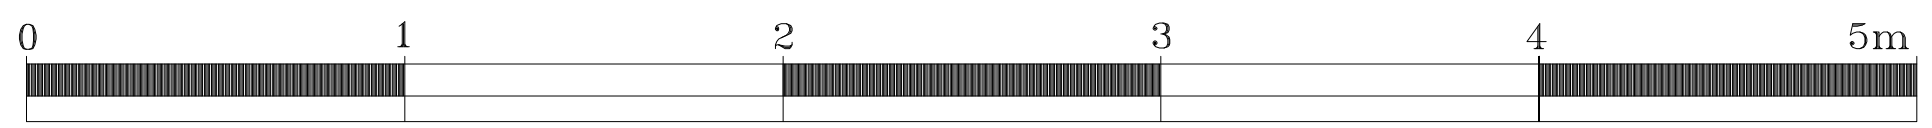

USŁUGI PROJEKTOWO - BUDOWLANE Andrzej Jeżewski 05-100 Nowy Dwór Mazowiecki ul. Zakroczymska 42 m. 35 kom. 604 465 452, email: jezewski.and@gmail.com		INWESTOR: Miasto stołeczne Warszawa, Plac Bankowy 3/5, 00-950 Warszawa Stołeczne Centrum Edukacji Kulturalnej im. KEN ul. Jezuitska 4, 00-281 Warszawa		NAZWA RYSUNKU KŁADKA PIESZA WIDOK Z GÓRY		DATA: 23.11.2024	NR RYSUNKU: 2
TEMAT: PROJEKT REMONTU KŁADKI PIESZEJ STALOWO-DREWNIANEJ ŁĄCZĄCEJ WYJŚCIE Z POZIOMU PARTERU DO FURTKI ZEWNĘTRZNEJ W BUDYNKU STOLECZNEGO CENTRUM EDUKACJI KULTURALNEJ STARA PROCHOWNIA PRZY UL. BOLEŚĆ 2 W WARSZAWIE Działka ewidencyjna nr 20/1 z obrębu 5 - 02 - 06 Warszawa Śródmieście Identyfikator działki 146510_8.0206.20/1				SKALA: 1 : 20			
FAZA PROJEKTU	PROJEKT ARCHITEKTONICZNO - BUDOWLANY	UMOWA: 19/2024 z dnia 07.10. 2024		PROJEKTANCI	SPECJALNOŚĆ	NR UPRAWNIENI	PODPIS
BRANŻA	ARCHITEKTURA			mgr inż. arch. Adam Śliwka	architektura	MA/075/14	
				mgr inż. arch. Andrzej Jeżewski		MAZ/0264/ZHOK/04	
				mgr inż. Adam Śliwka	konstrukcja	MAZ/0050/POOK/07	
					SPRAWDZAJĄCY		PODPIS
				mgr inż. arch. Anna Słomska		MA/081/04	