


1. Przed rozpoczęciem robót wyznaczyć w terenie, a ewentualnie niezgodności pomiędzy projektem a stanem faktycznym należy wyjaśnić i uzgodnić w N.A.
2. Całość prac objętych niniejszym opracowaniem należy powierzyć wysoko wykwalifikowanym i doświadczonym specjalistom – wykonawcom posiadającym odpowiednie w prowadzeniu tego rodzaju prac, posiadające odpowiednie uprawnienia.
3. Wszystkie materiały użyte do wykonania prac zgodnie z niniejszym opracowaniem powinny posiadać wymagane przepisami prawa świadectwa dopuszczenia do stosowania w budownictwie ogólnym.
4. Wszelkie odstępstwa od niniejszego projektu należy zgłaszać w nadzoru autorskim.
5. Wszystkie roboty wykonywać zgodnie z obowiązującymi normami i przepisami budowlanymi oraz warunkami technicznymi wykonania i odbioru robót budowlanych.
6. Wykonawca przed przystąpieniem do robót jest zobowiązany zapoznać się z całością dokumentacji oraz przeprowadzić wizję obiektu.
7. Uwaga! Opis zamieszczony w części rysunkowej stanowi integralną część niniejszego opracowania.
8. Wszelkie kopiowanie, powielanie i dokonywanie zmian w projekcie bez zgody autora jest niedozwolone (ustawa o prawach autorskich z dn. 04.02.1994 r.)


PRZEKRÓJ A - A

poręcz ze stali nierdzewnej do czyszczenia

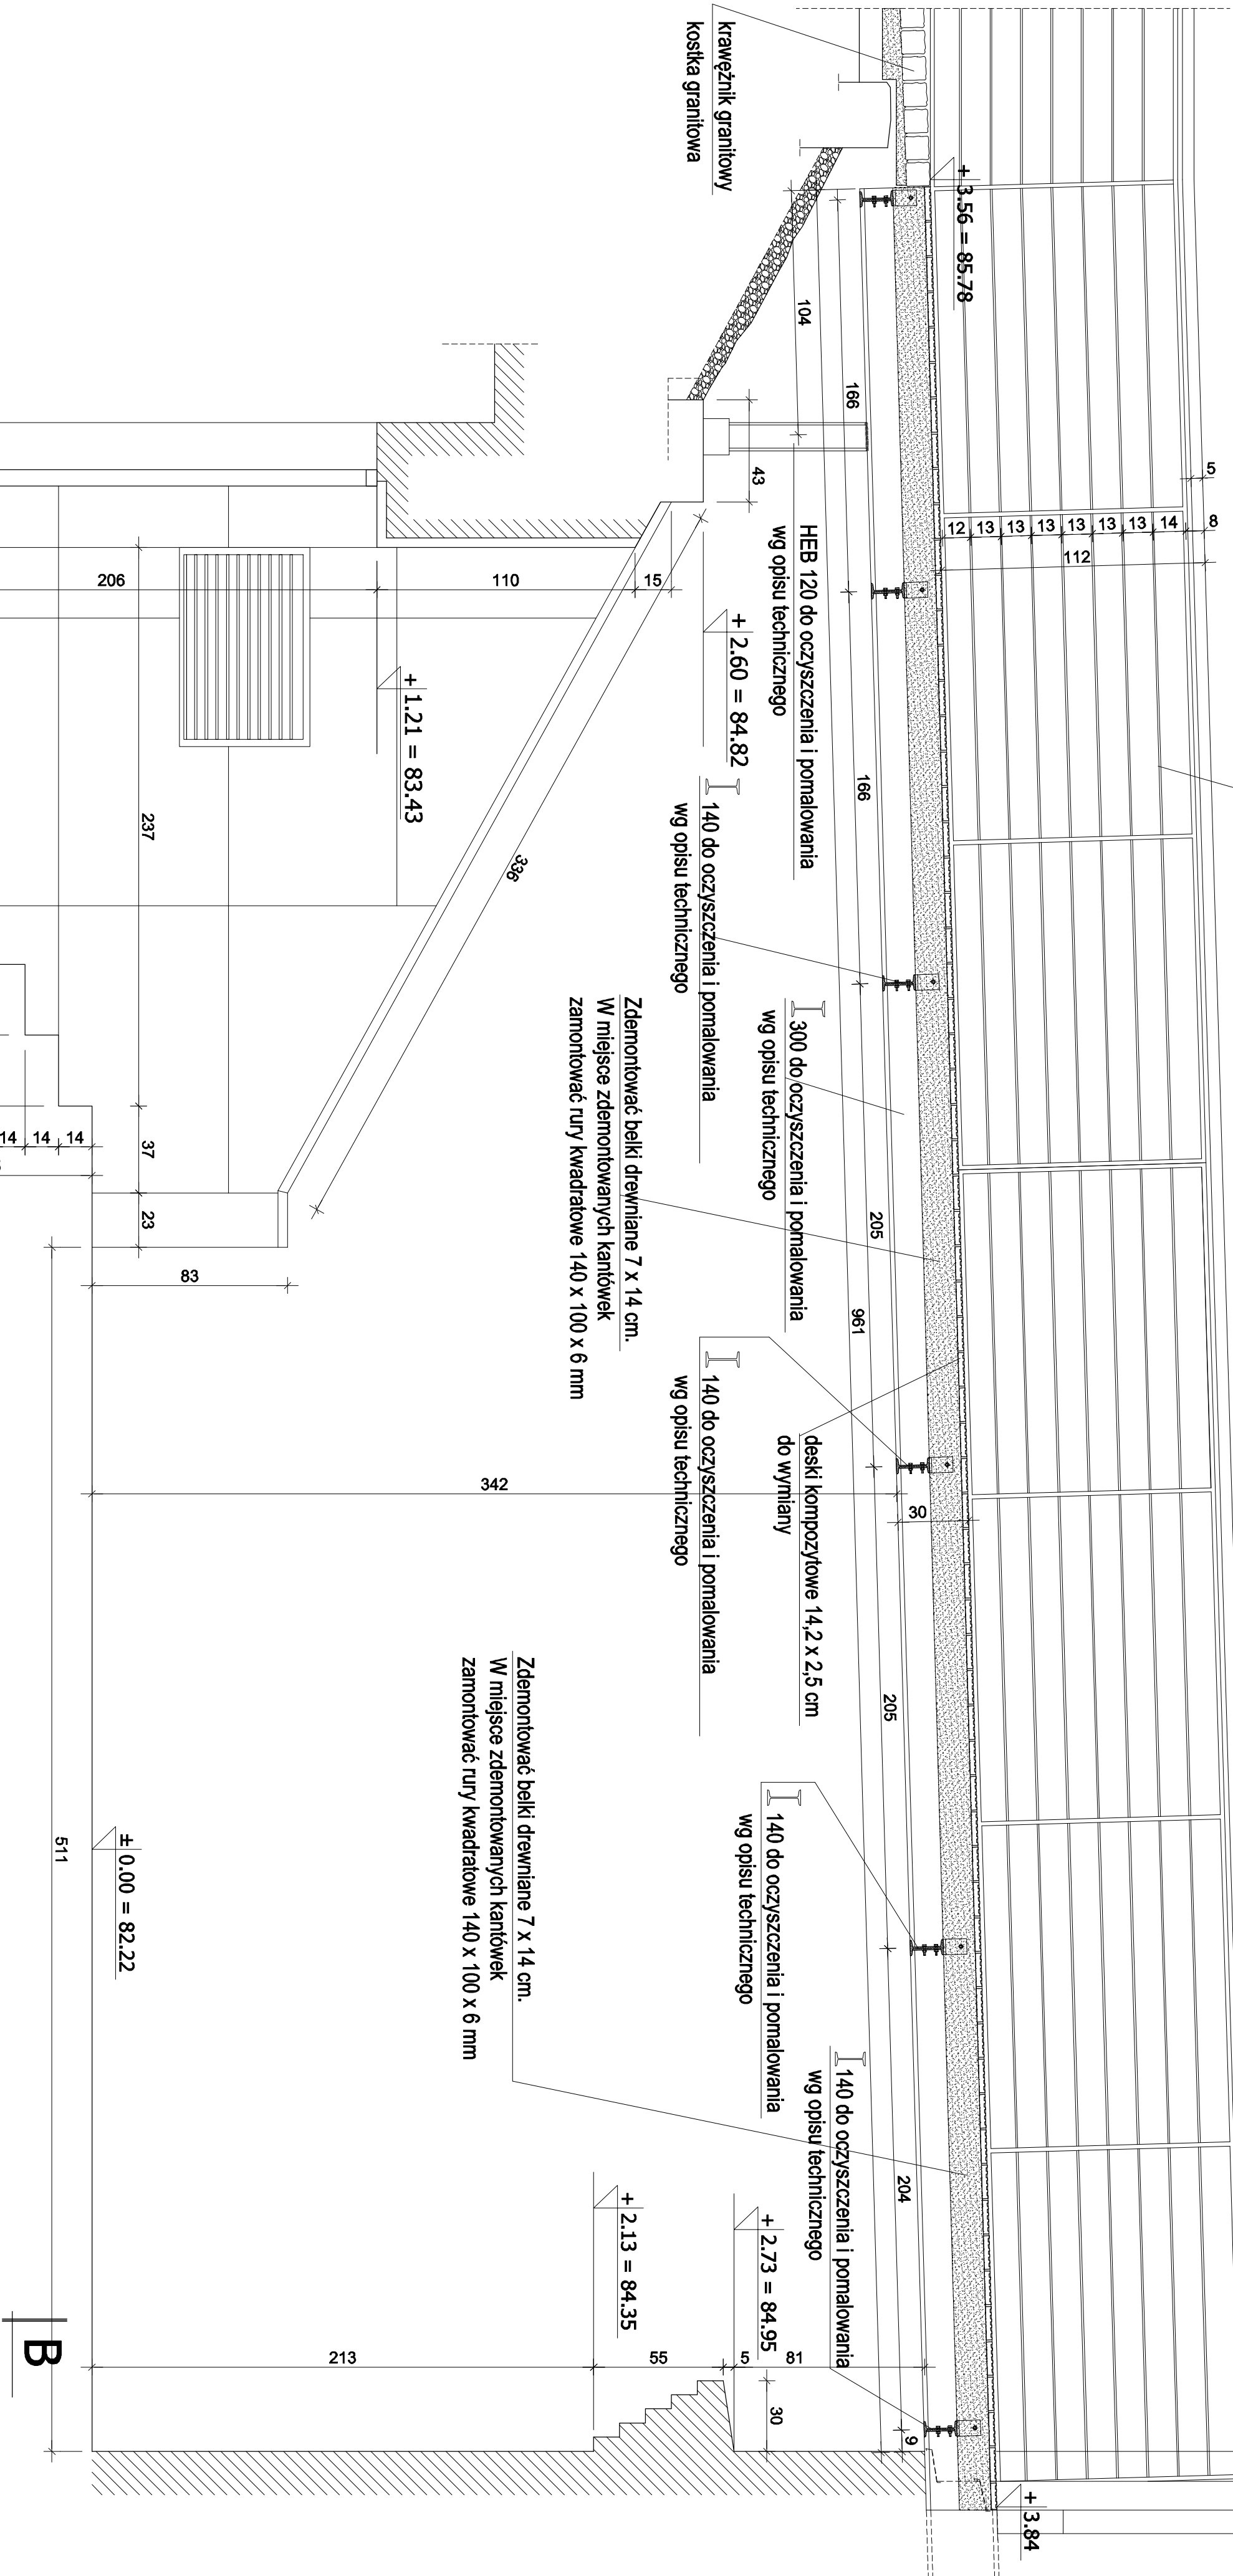

Elementy do demontażu
i wymiary

B

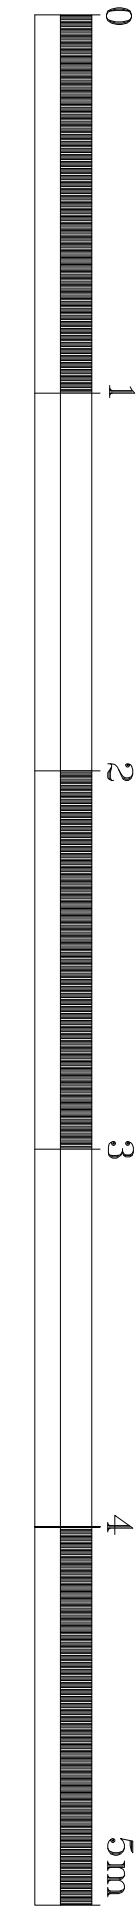

USŁUGI PROJEKTOWO - BUDOWLANE: Andrzej Jędruski 05-100 Nowy Dwór Mazowiecki ul. Zakroczyńska 42 m. 35 kom. 604 465 452, email: jedr@wp.pl		INWESTOR: Miejsko Miejskie Warszawa, Plac Bankowy 3/5, 00-950 Warszawa		Tytuł: Stołeczne Centrum Edukacji Kulturowej im. KEN ul. Jędruska 4, 00-281 Warszawa	
PROJEKT REMONTU KŁADKI PIESZEJ, STALOWO-DREWNIANEJ ŁĄCZĄCEJ WYŚCIE Z POZIOMU PARTERU DO FURTNI ZEWNĘTRZNEJ W BUDYNKU STOLECZNEGO CENTRUM EDUKACJI KULTURALNEJ STARA PROCHOWNIA PRZY UL. BOLESŁA 2 W WARSZAWIE Działka ewidencyjna nr 201 z obrębu 5 - 02 - 06 Warszawa Śródmieście Identyfikator działki 146510_8_0206_20/1		Faza: PROJEKT ARCHYTEKTONICZNO - BUDOWLANY		Umowa: 19/2024 Z dnia 07.10.2024	
BRAMA		ARCHITEKTURA		Z dnia 07.10.2024	
NAZWA RYSUNKU		KLADKA PIESZA PRZEKRÓJ A - A		DATA: 14.11.2024	
PROJEKTOWA		SPECJALNOŚĆ		SKALA: 1 : 20	
mgr inż. arch. Adam Sówka		NR DOKUMENTU		PROJEKT	
mgr inż. arch. Andrzej Jędruski		architektura		MA075/14	
mgr inż. Adam Sówka		konstrukcja		MAZ0050/POCK07	
mgr inż. arch. Anna Sówka		SPRACOWUJĄCY		PROJEKT	
mgr inż. arch. Anna Sówka		MA081/04		PROJEKT	