


PRZEKRÓJ C - C

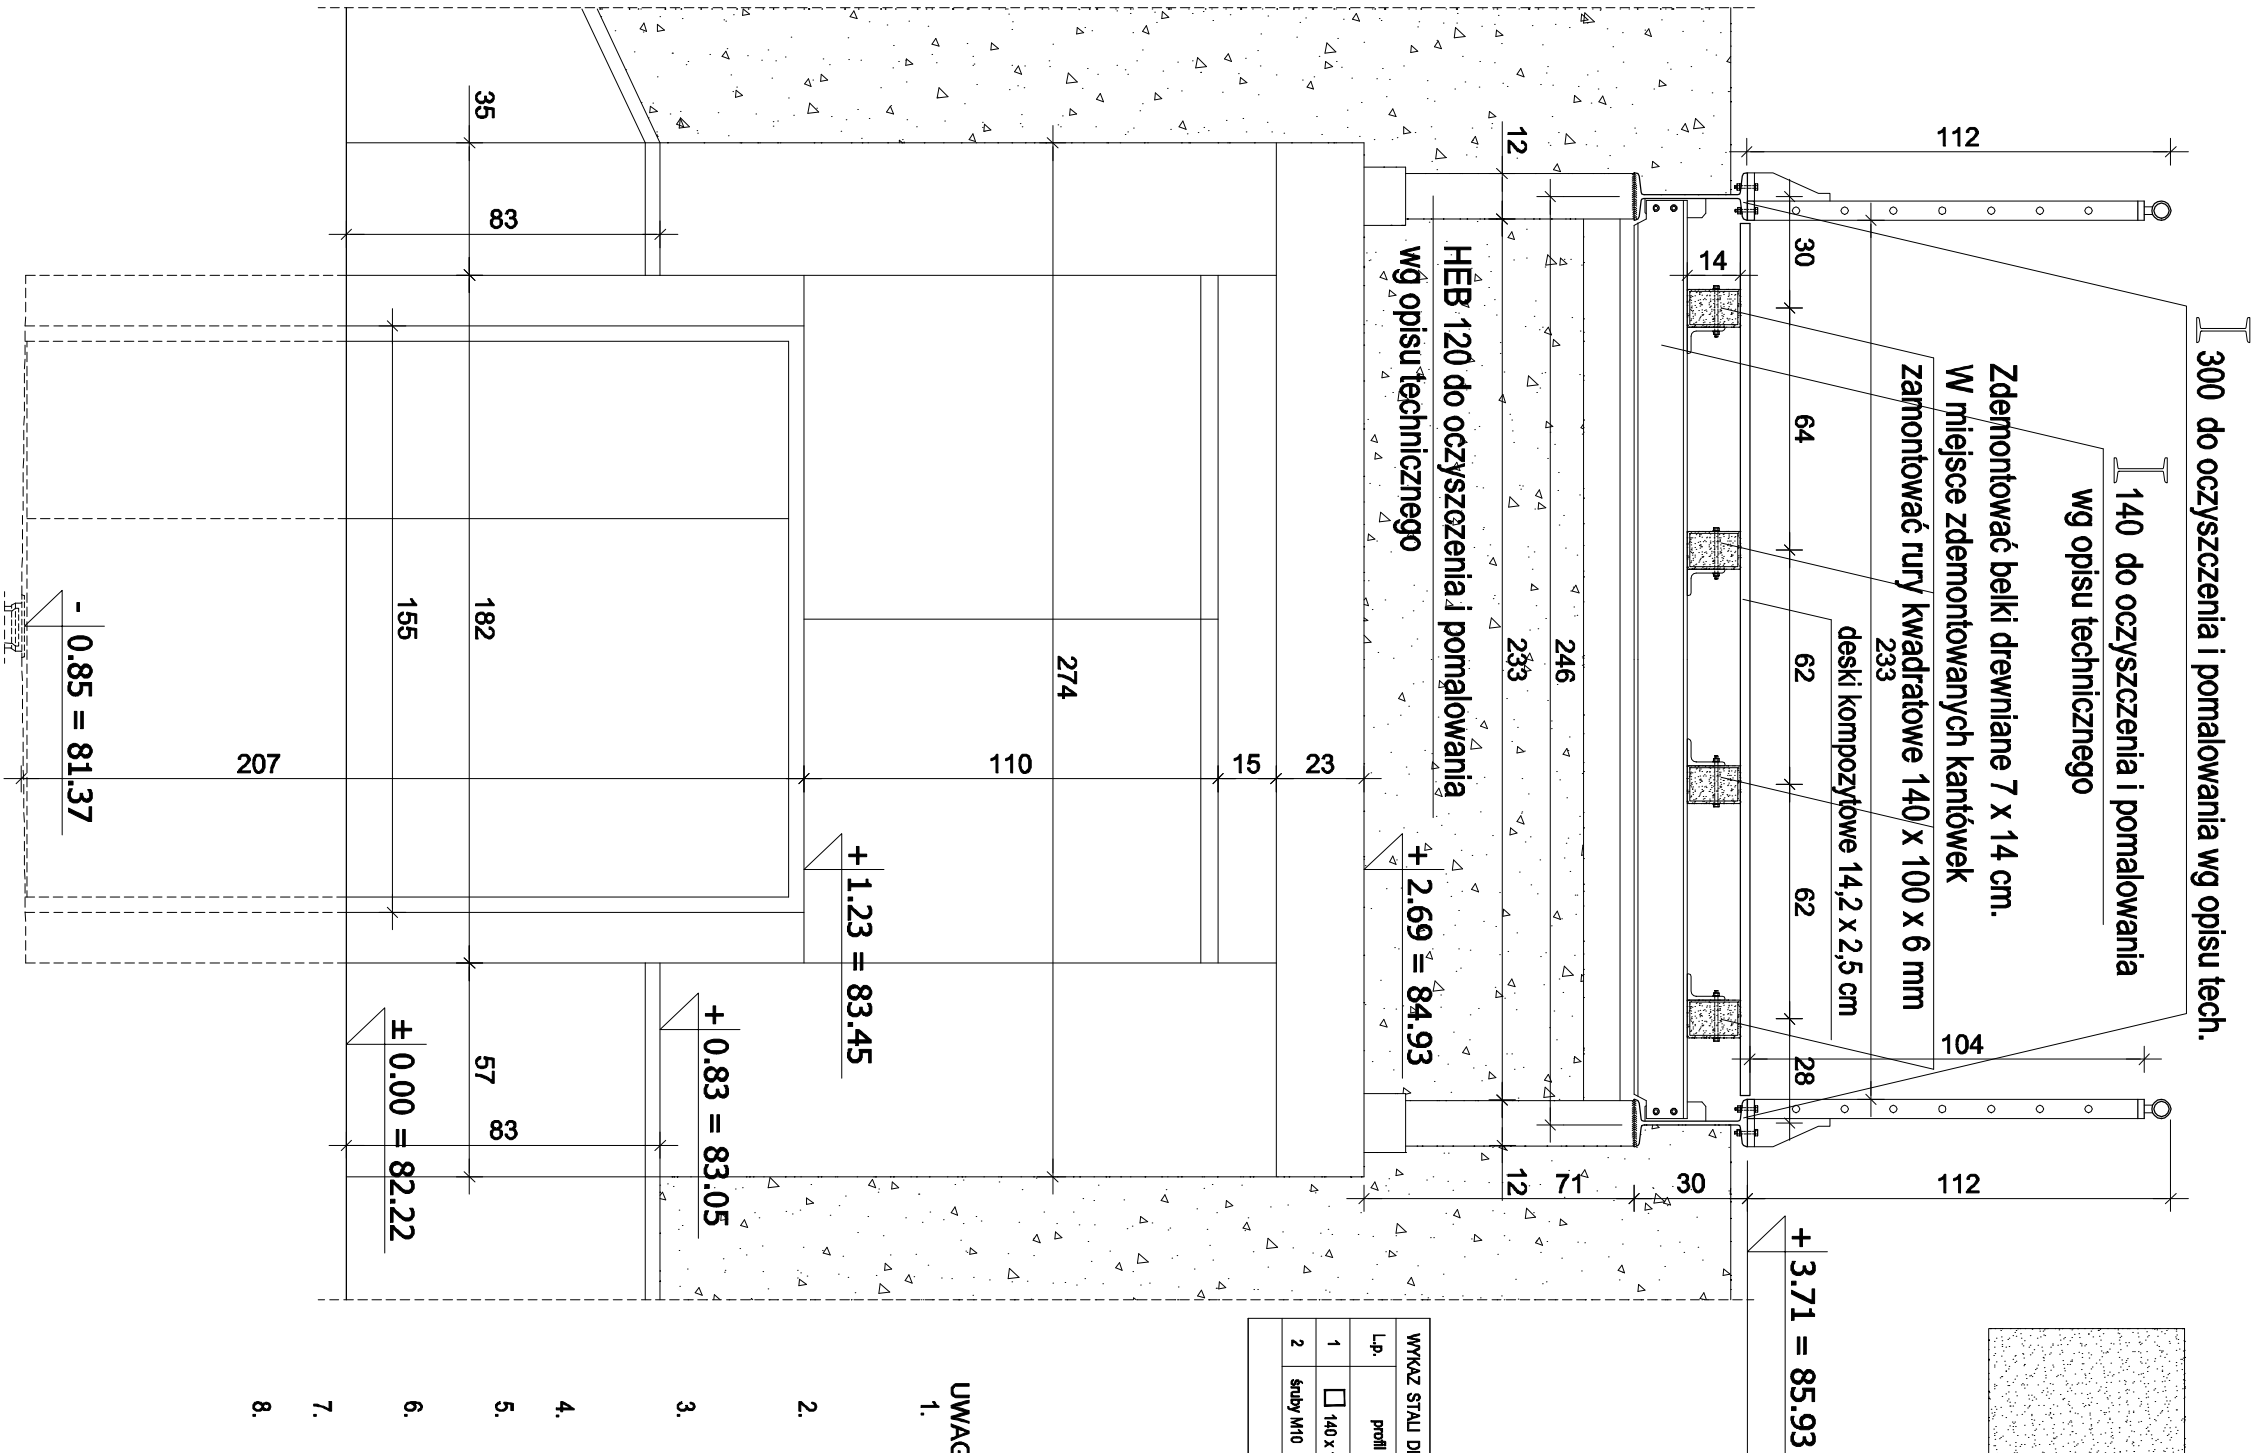

Elementy do demontażu i wymiany

WYKAZ STALU DLA RUR KWADRATOWYCH							
Lp.	profil	mb	il. szt.	długość dla 1szt/m	długość łączna/m	masa kg/m	masa 1 szt./kg
1	□ 140 x 100 x 6	9,86	4	9,86	39,44	21,96	216,43
2	stuby M10	---	---	6 szt. x 4 szt. = 24 szt.	---	---	---
CAŁKOWITY CIĘŻAR DLA RUR KWADRATOWYCH						865,708 kg	---

- UWAGI:
- Przed rozpoczęciem robót wyznaczyć w terenie, a ewentualnie niezgodności pomiędzy projektem a stanem faktycznym należy wyjaśnić i uzgodnić w N.A.
 - Całość prac objętych niniejszym opracowaniem należy powierzyć wysoko wykwalifikowanym i doświadczonym specjalistom – wykonawcom posiadającym doświadczenie w prowadzeniu tego rodzaju prac, poświadczone odpowiednimi uprawnieniami.
 - Wszystkie materiały użyte do wykonania prac zgodnie z niniejszym opracowaniem powinny posiadać wymagane przepisami prawa świadectwa dopuszczenia do stosowania w budownictwie ogólnym.
 - Wszelkie odstępstwa od niniejszego projektu należy zgłaszać w nadzorze autorskim.
 - Wszystkie roboty wykonywać zgodnie z obowiązującymi normami i przepisami budowlanymi oraz warunkami technicznymi wykonania i odbioru robót budowlanych.
 - Wykonawca przed przystąpieniem do robót jest zobowiązany zapoznać się z całością dokumentacji oraz przeprowadzić wizję obiektu.
 - Uwagi i opisy zamieszczone w części rysunkowej stanowią integralną część niniejszego opracowania.
 - Wszelkie kopiowanie, powielanie i dokonywanie zmian w projekcie bez zgody autora jest niedozwolone (Ustawa o prawach autorskich z dn. 04.02.1994 r.)

USŁUGI PROJEKTOWO - BUDOWLANE Andrzej Jęzewski 05-100 Nowy Dwór Mazowiecki ul. Zakroczyńska 42 m. 35 kom. 604 465 452, email: jęzewski.and@gmail.com	
INWESTOR: Miasto stołeczne Warszawa, Plac Bankowy 3/5, 00-950 Warszawa Stołeczne Centrum Edukacji Kulturalnej im. KEN ul. Jezuicka 4, 00-281 Warszawa	
TEMAT: PROJEKT REMONTU KŁADKI PIESZEJ STALOWO-DREWNIANEJ ŁĄCZĄCEJ WYŚCIE Z POZIOMU PARTERU DO FURTKI ZEWNĘTRZNEJ W BUDYNKU STOLECZNEGO CENTRUM EDUKACJI KULTURALNEJ STARA PROCHOWNIA PRZY UL. BOLESŁA 2 W WARSZAWIE Działka ewidencyjna nr 20/1 z obrębu 5 - 02 - 06 Warszawa Śródmieście Identyfikator działki 146510_8.0206.20/1	
FAZA PROJEKTU BRANŻA	PROJEKT ARCHITEKTONICZNO - BUDOWLANY ARCHITEKTURA
UMOWA: 19/2024 z dnia 07.10. 2024	

NAZWA RYSUNKU	KLADKA PIESZA PRZEKRÓJ C - C	DATA: 23.11.2024	NR RYSUNKU: 5
PROJEKTANCI	SPECJALNOŚĆ	NR UPRAWNIENI	PODPIS
mgr inż. arch. Adam Śliwka		MA/075/14	
mgr inż. arch. Andrzej Jęzewski	architektura	MAZ/0264/ZHOK/04	
mgr inż. Adam Śliwka	konstrukcja	MAZ/0050/POOK/07	
SPRAWDZAJĄCY			PODPIS
mgr inż. arch. Anna Słomska		MA/081/04	